


Index	Date	Dessiné par	Visa	Nature des modifications	Vérifié par	Visa
06	26/02/07	B. JEAN		Modifications suite aux remarques	ESTIVALS JM	
05	29/12/06	B. JEAN		Reculage sur cadastre	ESTIVALS JM	
04	01/03/05	BARRAU Y.		Mise à jour	ESTIVALS JM	
00	05/11/99	BARRAU Y.		Emission originale	PAROLEAU D.	

Ech. : 1/2000	Format A0	Plan : 0821	Index : 06	Diffusion NC	178324 02 00 020 0821 06
					<b>PLANCHE : 2 / 10</b>
COMPAGNIE DES EAUX DE ROYAN 1, Avenue de Valombre 17200 ROYAN Tél : 05 46 39 00 22 Fax : 05 46 38 06 74					RESEAU EN PRESENT PROJETÉ EN LES PLANCHES N° 2, 5, 6 et 9

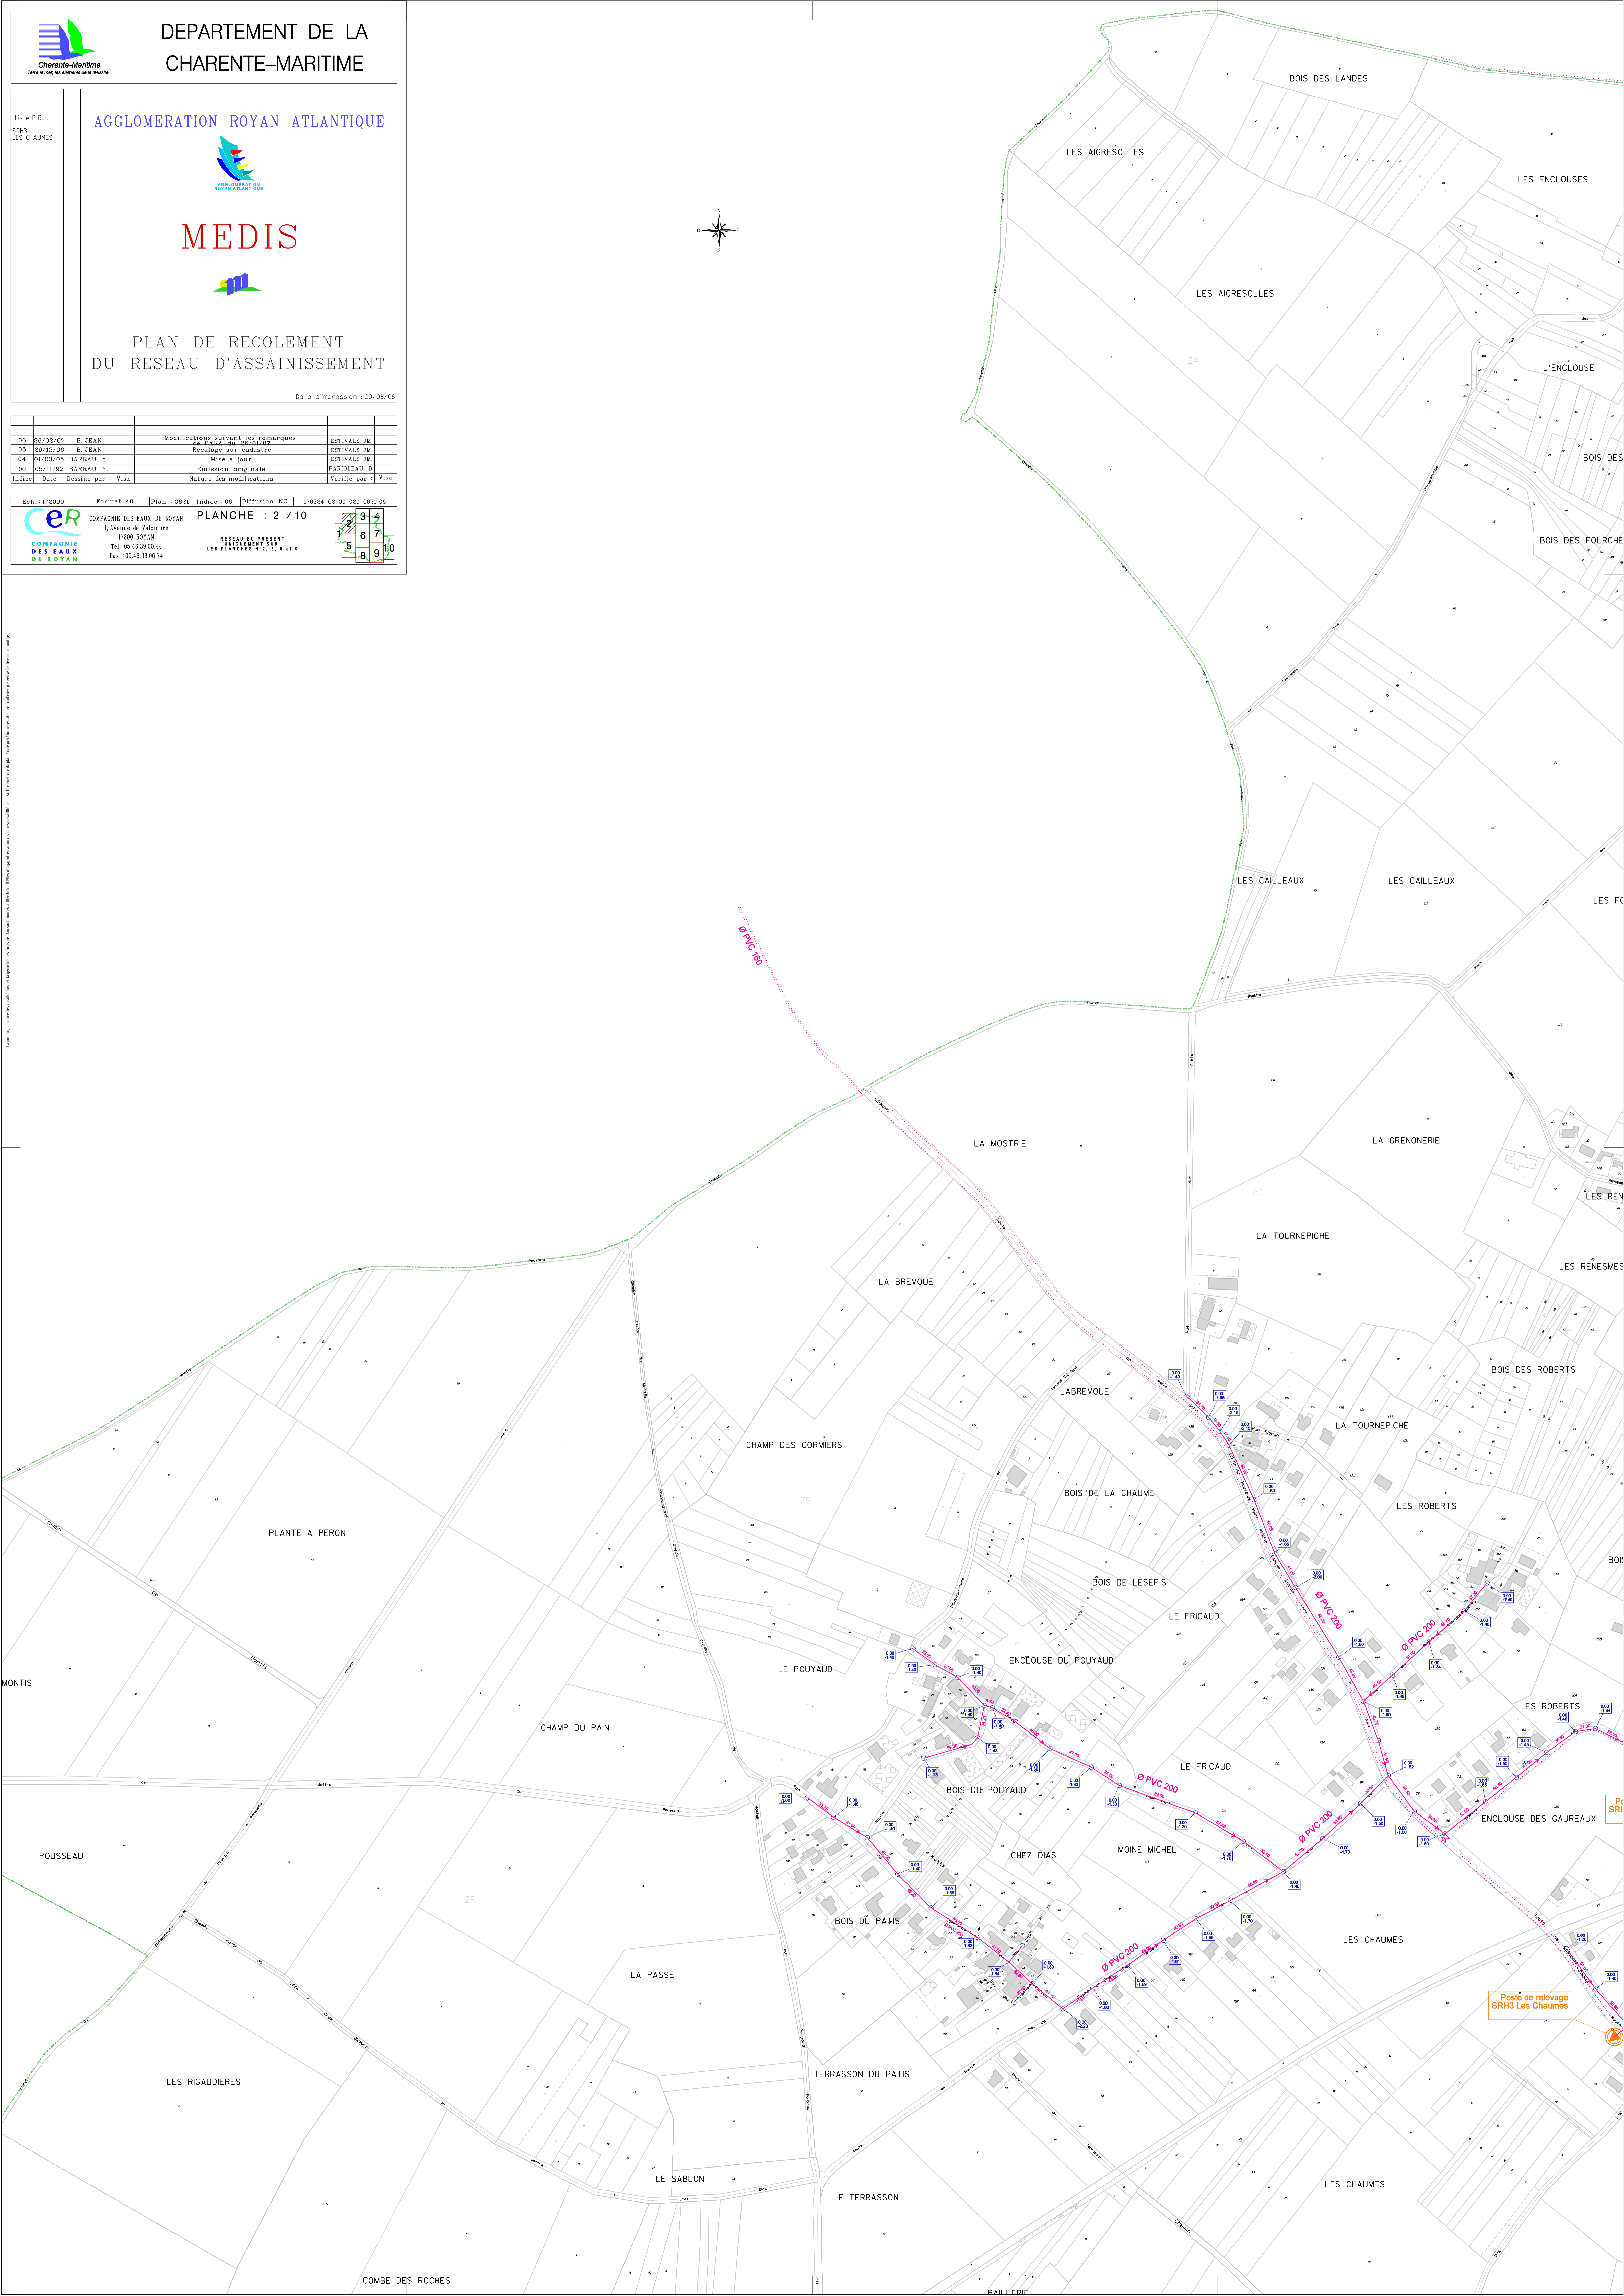

Poste de relèvement  
SRH3 Les Chaumes